
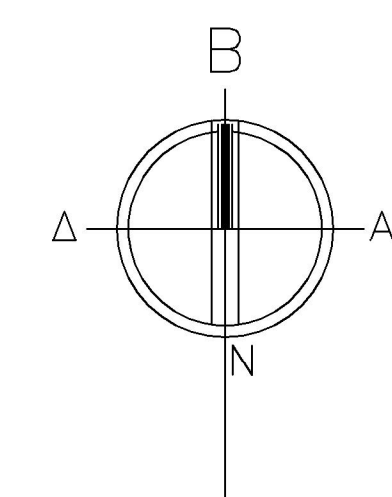


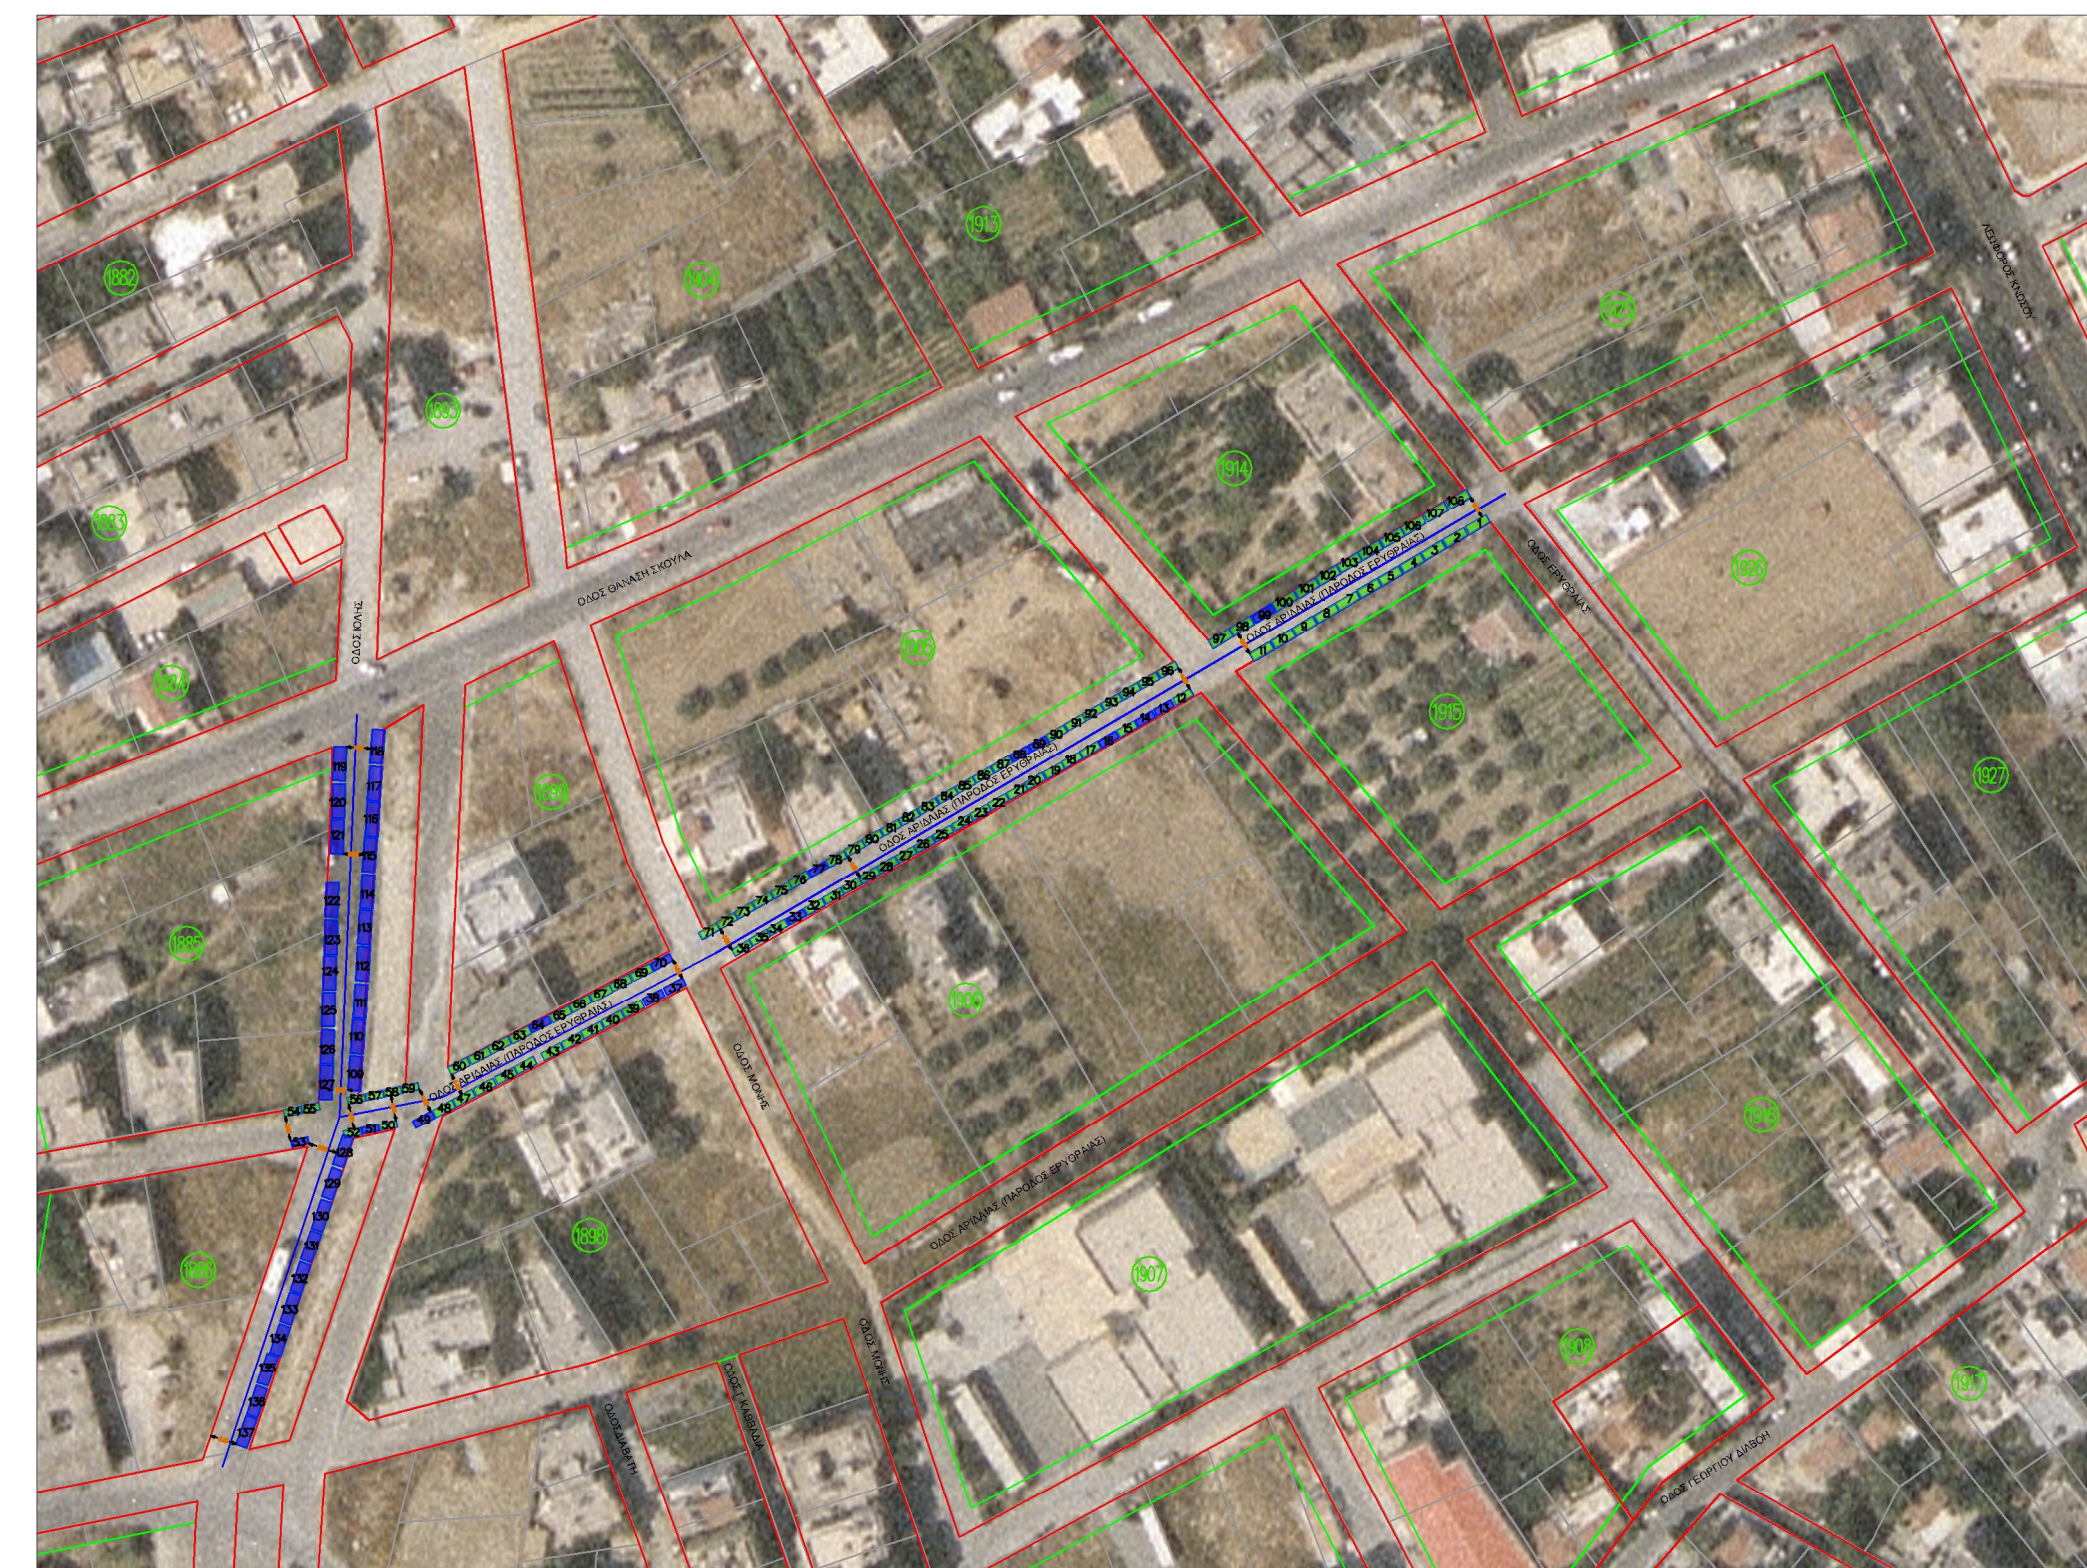

ΔΙΑΣΤΑΣΕΙΣ	ΠΑΓΚΟΥ (Πλάτος Χ Μήκος)	ΕΙΔΟΣ	ΠΑΓΚΟΥ
1	2.00 x 4.00		Έμποροι
2	2.00 x 5.00		Παραγωγικοί
3	2.00 x 6.00		

ΕΥΣΤΗΜΙΑ ΑΝΑΘΡΑΞ: ΕΓΣΑΦ	
	ΕΛΛΗΝΙΚΗ ΔΗΜΟΚΡΑΤΙΑ ΔΗΜΟΣ ΗΡΑΚΛΕΙΟΥ ΔΙΕΥΘΥΝΣΗ ΤΕΧΝΙΚΩΝ ΕΡΓΩΝ & ΜΕΛΕΤΩΝ ΔΙΕΥΘΥΝΣΗ ΟΙΚΟΝΟΜΙΚΩΝ ΥΠΗΡΕΣΙΩΝ Τμήμα Δημοτικής Περιουσίας
ΘΕΣΗ	ΑΓ.ΙΩΑΝΝΗΣ-ΕΡΥΘΡΑΙΑΣ - οδός ΙΟΥΛΗΣ, ΑΡΙΔΙΑΙΑΣ Παρ.ΕΡΥΘΡΑΙΑΣ
ΜΕΛΕΤΗ :	ΧΩΡΟΘΕΤΗΣΗ ΛΑΪΚΩΝ ΑΓΟΡΩΝ ΣΤΗΝ ΠΟΛΗ ΤΟΥ ΗΡΑΚΛΕΙΟΥ (κατά το άρθρο 25 ν. 4849/2021ΦΕΚ 207Α' (/2021)
ΘΕΜΑ :	ΔΙΑΓΡΑΜΜΑ ΧΩΡΟΘΕΤΗΣΗΣ ΛΑΪΚΗΣ ΑΓΟΡΑΣ ΤΡΙΤΗΣ - ΠΕΡΙΟΧΗ ΑΓ.ΙΩΑΝΝΗΣ - ΕΡΥΘΡΑΙΑΣ ΣΤΗΝ ΠΟΛΗ ΤΟΥ ΗΡΑΚΛΕΙΟΥ
ΚΛΙΜΑΚΕΣ	1 : 500
ΑΡ. ΣΧ. Α - 5	1 : 1500
ΣΥΝΤΑΞΗ ΜΕΛΕΤΗΣ	Ο Προϊστάμενος του Τμήματος Δημοτικής Περιουσίας
Γιάννης Πολυκανάκης Διπλ. Τοπογράφος Μητ	ΘΕΩΡΗΣΗ Ο Διευθυντής Τ.Ε.&Μ Γιάννης Φουρνιάρης Αρχιτέκτων Πολυεξάδους