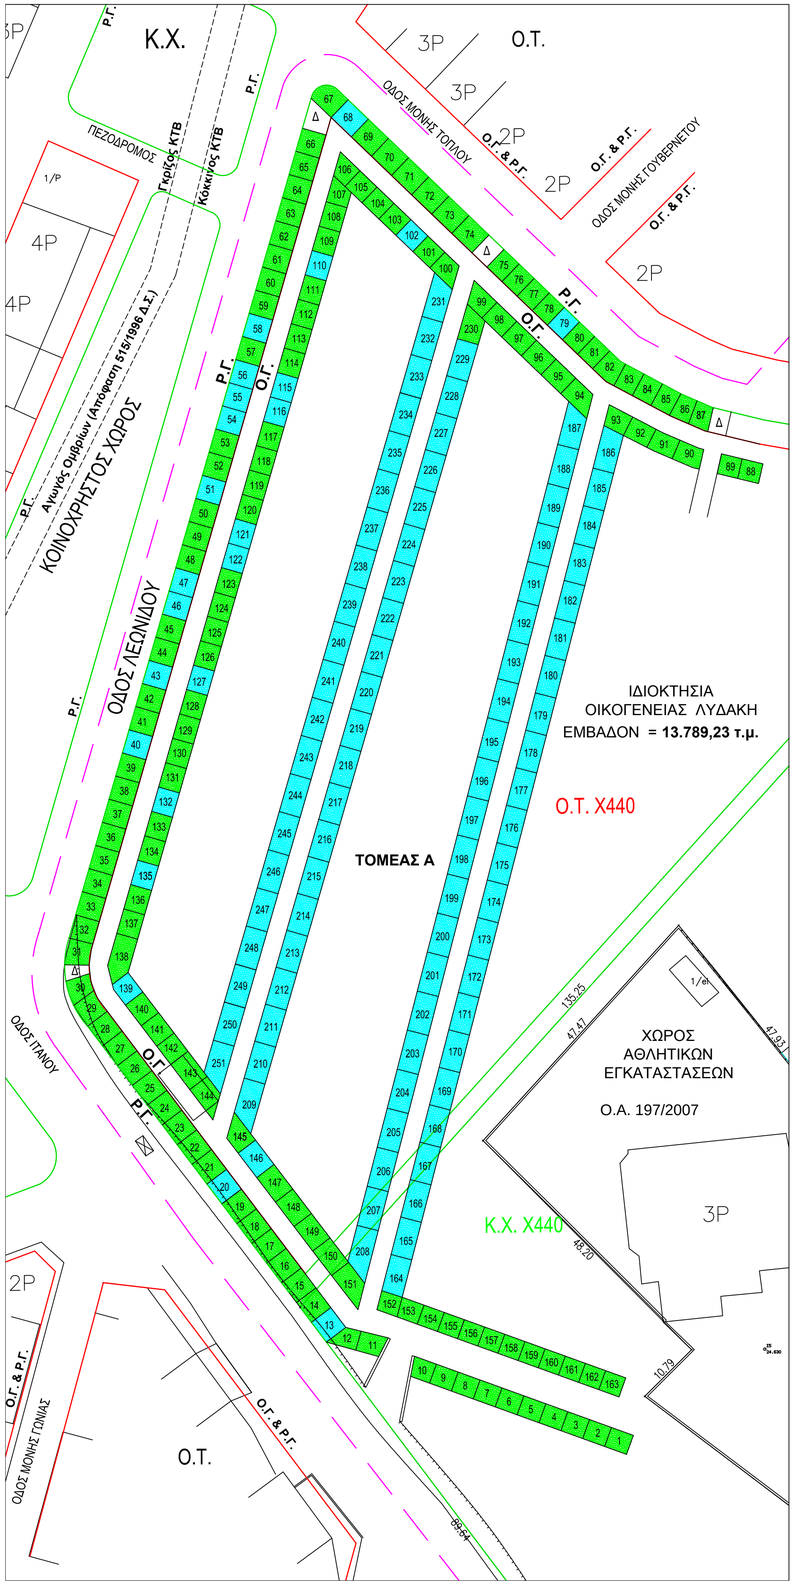

ΔΗΜΟΣ ΗΡΑΚΛΕΙΟΥ
Δ/ΝΣΗ ΣΥΝΤΗΡΗΣΗΣ ΚΑΙ ΑΥΤΕΠΙΣΤΑΣΙΑΣ
ΤΜΗΜΑ ΟΔΟΠΟΙΙΑΣ

ΙΔΙΟΚΤΗΣΙΑ ΔΗΜΟΣ ΗΡΑΚΛΕΙΟΥ	
ΘΕΜΑ Διαγραμμα Χωροθέτησης Λαϊκης αγοράς	
ΣΧΕΔΙΟ ΤΟΠΟΓΡΑΦΙΚΟ ΔΙΑΓΡΑΜΜΑ	ΚΛΙΜΑΚΑ **1:500** Προβολικό σύστημα ΕΓΣΑ '87
ΘΕΣΗ οικόπεδο Λυδάκη	
Ο ΣΥΝΤΑΞΑΣ ΛΕΒΕΝΤΑΚΗΣ ΓΙΩΡΓΟΣ ΠΟΛΙΤΙΚΟΣ ΜΗΧΑΝΙΚΟΣ Τ.Ε.	ΑΡ. ΣΧΕΔΙΟΥ **0** ΗΜΕΡΟΜΗΝΙΑ ΜΑΙΟΣ 2024
Η ΠΡΟΙΣΤΑΜΕΝΗ ΤΟΥ ΤΜΗΜΑΤΟΣ ΟΔΟΠΟΙΙΑΣ ΒΑΛΥΡΗ ΔΕΣΠΟΙΝΑ ΤΟΠΟΓΡΑΦΟΣ ΜΗΧΑΝΙΚΟΣ ΠΕ	Η ΔΙΕΥΘΥΝΤΡΙΑ ΣΥΝΤΗΡΗΣΗΣ & ΑΥΤΕΠΙΣΤΑΣΙΑΣ ΖΑΧΑΡΙΟΥΔΑΚΗ ΔΕΣΠΟΙΝΑ ΠΟΛΙΤΙΚΟΣ ΜΗΧΑΝΙΚΟΣ ΤΕ , ΜΕ ΒΑΘΜΟ Α

DESPOINA VALYRI
12/06/2024 10:35