




ΠΕΡΙΟΧΗ ΣΕ ΟΡΘΟΦΩΤΟΧΑΡΤΗ ΕΚΧΑ ΚΛ 1:1500

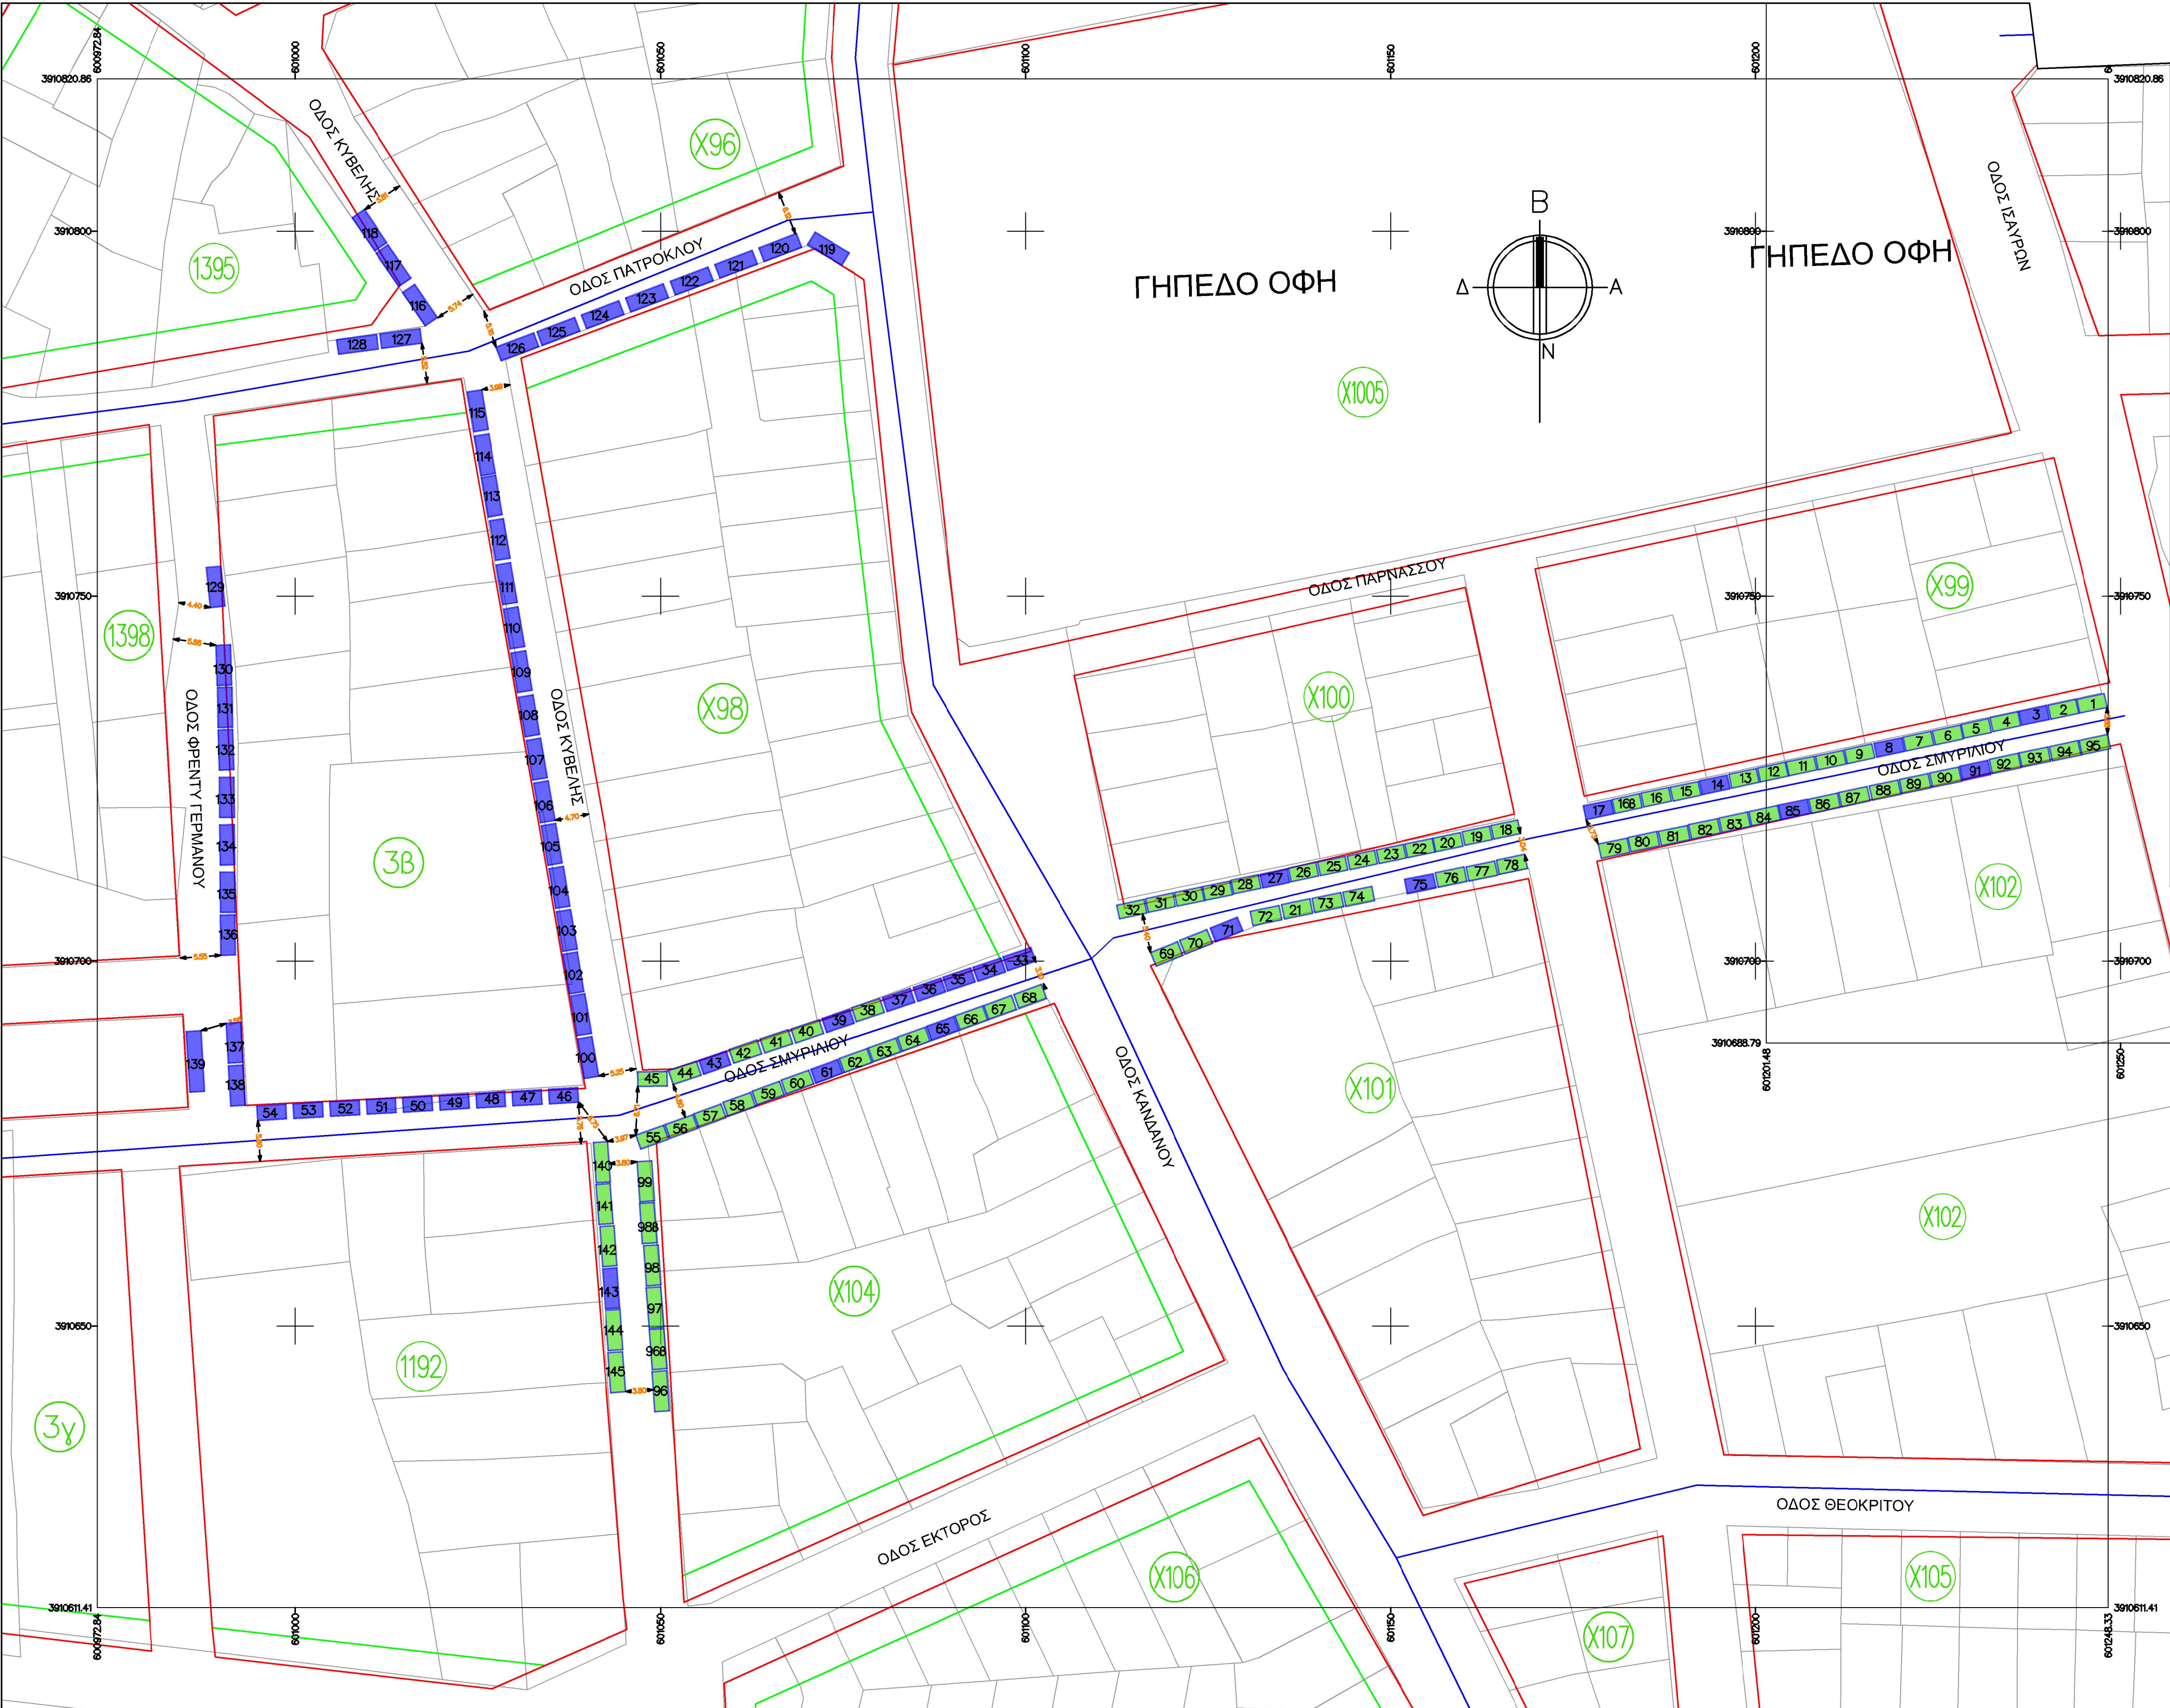

ΔΙΑΣΤΑΣΕΙΣ ΠΑΓΚΟΥ (Πλάτος Χ Μήκος)		ΕΙΔΟΣ ΠΑΓΚΟΥ	
1	2.00 x 4.00		Εμποροι
2	2.00 x 5.00		Παραγωγοί
3	2.00 x 6.00		

ΣΥΣΤΗΜΑ ΑΝΑΦΟΡΑΣ: ΕΓΣΑ87

ΕΛΛΗΝΙΚΗ ΔΗΜΟΚΡΑΤΙΑ
ΔΗΜΟΣ ΗΡΑΚΛΕΙΟΥ

ΔΙΕΥΘΥΝΣΗ ΤΕΧΝΙΚΩΝ ΕΡΓΩΝ & ΜΕΛΕΤΩΝ
ΔΙΕΥΘΥΝΣΗ ΟΙΚΟΝΟΜΙΚΩΝ ΥΠΗΡΕΣΙΩΝ
Τμήμα Δημοτικής Περιουσίας

ΘΕΣΗ

ΚΑΜΙΝΙΑ - Οδοί Σμυρλίου, Κυβέλης, Πατρόκλου, Φ.Γερμανού

ΜΕΛΕΤΗ :

ΧΩΡΟΘΕΤΗΣΗ ΛΑΪΚΩΝ ΑΓΟΡΩΝ ΣΤΗΝ ΠΟΛΗ ΤΟΥ ΗΡΑΚΛΕΙΟΥ (κατά το άρθρο 25 ν. 4849/2021ΦΕΚ 207Α' /2021)

ΘΕΜΑ :

ΔΙΑΓΡΑΜΜΑ ΧΩΡΟΘΕΤΗΣΗΣ ΛΑΪΚΗΣ ΑΓΟΡΑΣ ΔΕΥΤΕΡΑΣ - ΠΕΡΙΟΧΗ ΚΑΜΙΝΙΑ ΣΤΗΝ ΠΟΛΗ ΤΟΥ ΗΡΑΚΛΕΙΟΥ

ΚΑΙΜΑΚΕΣ

1 : 500

ΑΡ. ΣΧ. Σ - 1

1 : 1500

ημερομηνία σύνταξης

8-6-2022

ημερομηνία α' αναθεώρησης

ημερομηνία β' αναθεώρησης

ημερομηνία γ' αναθεώρησης

ΣΥΝΤΑΞΗ ΜΕΛΕΤΗΣ

Ο Προϊστάμενος του Τμήματος Δημοτικής Περιουσίας

ΘΕΩΡΗΣΗ

Ο Διευθυντής Τ.Ε.&Μ

Γιώργος Πολυχρονάκης
Διπλ. Τοπογράφος Μηχ

Γιώργος Πολυχρονάκης
Διπλ. Τοπογράφος Μηχ

Γιώργος Φουρνάρakis
Αρχιτέκτων - Πολεοδόμος