



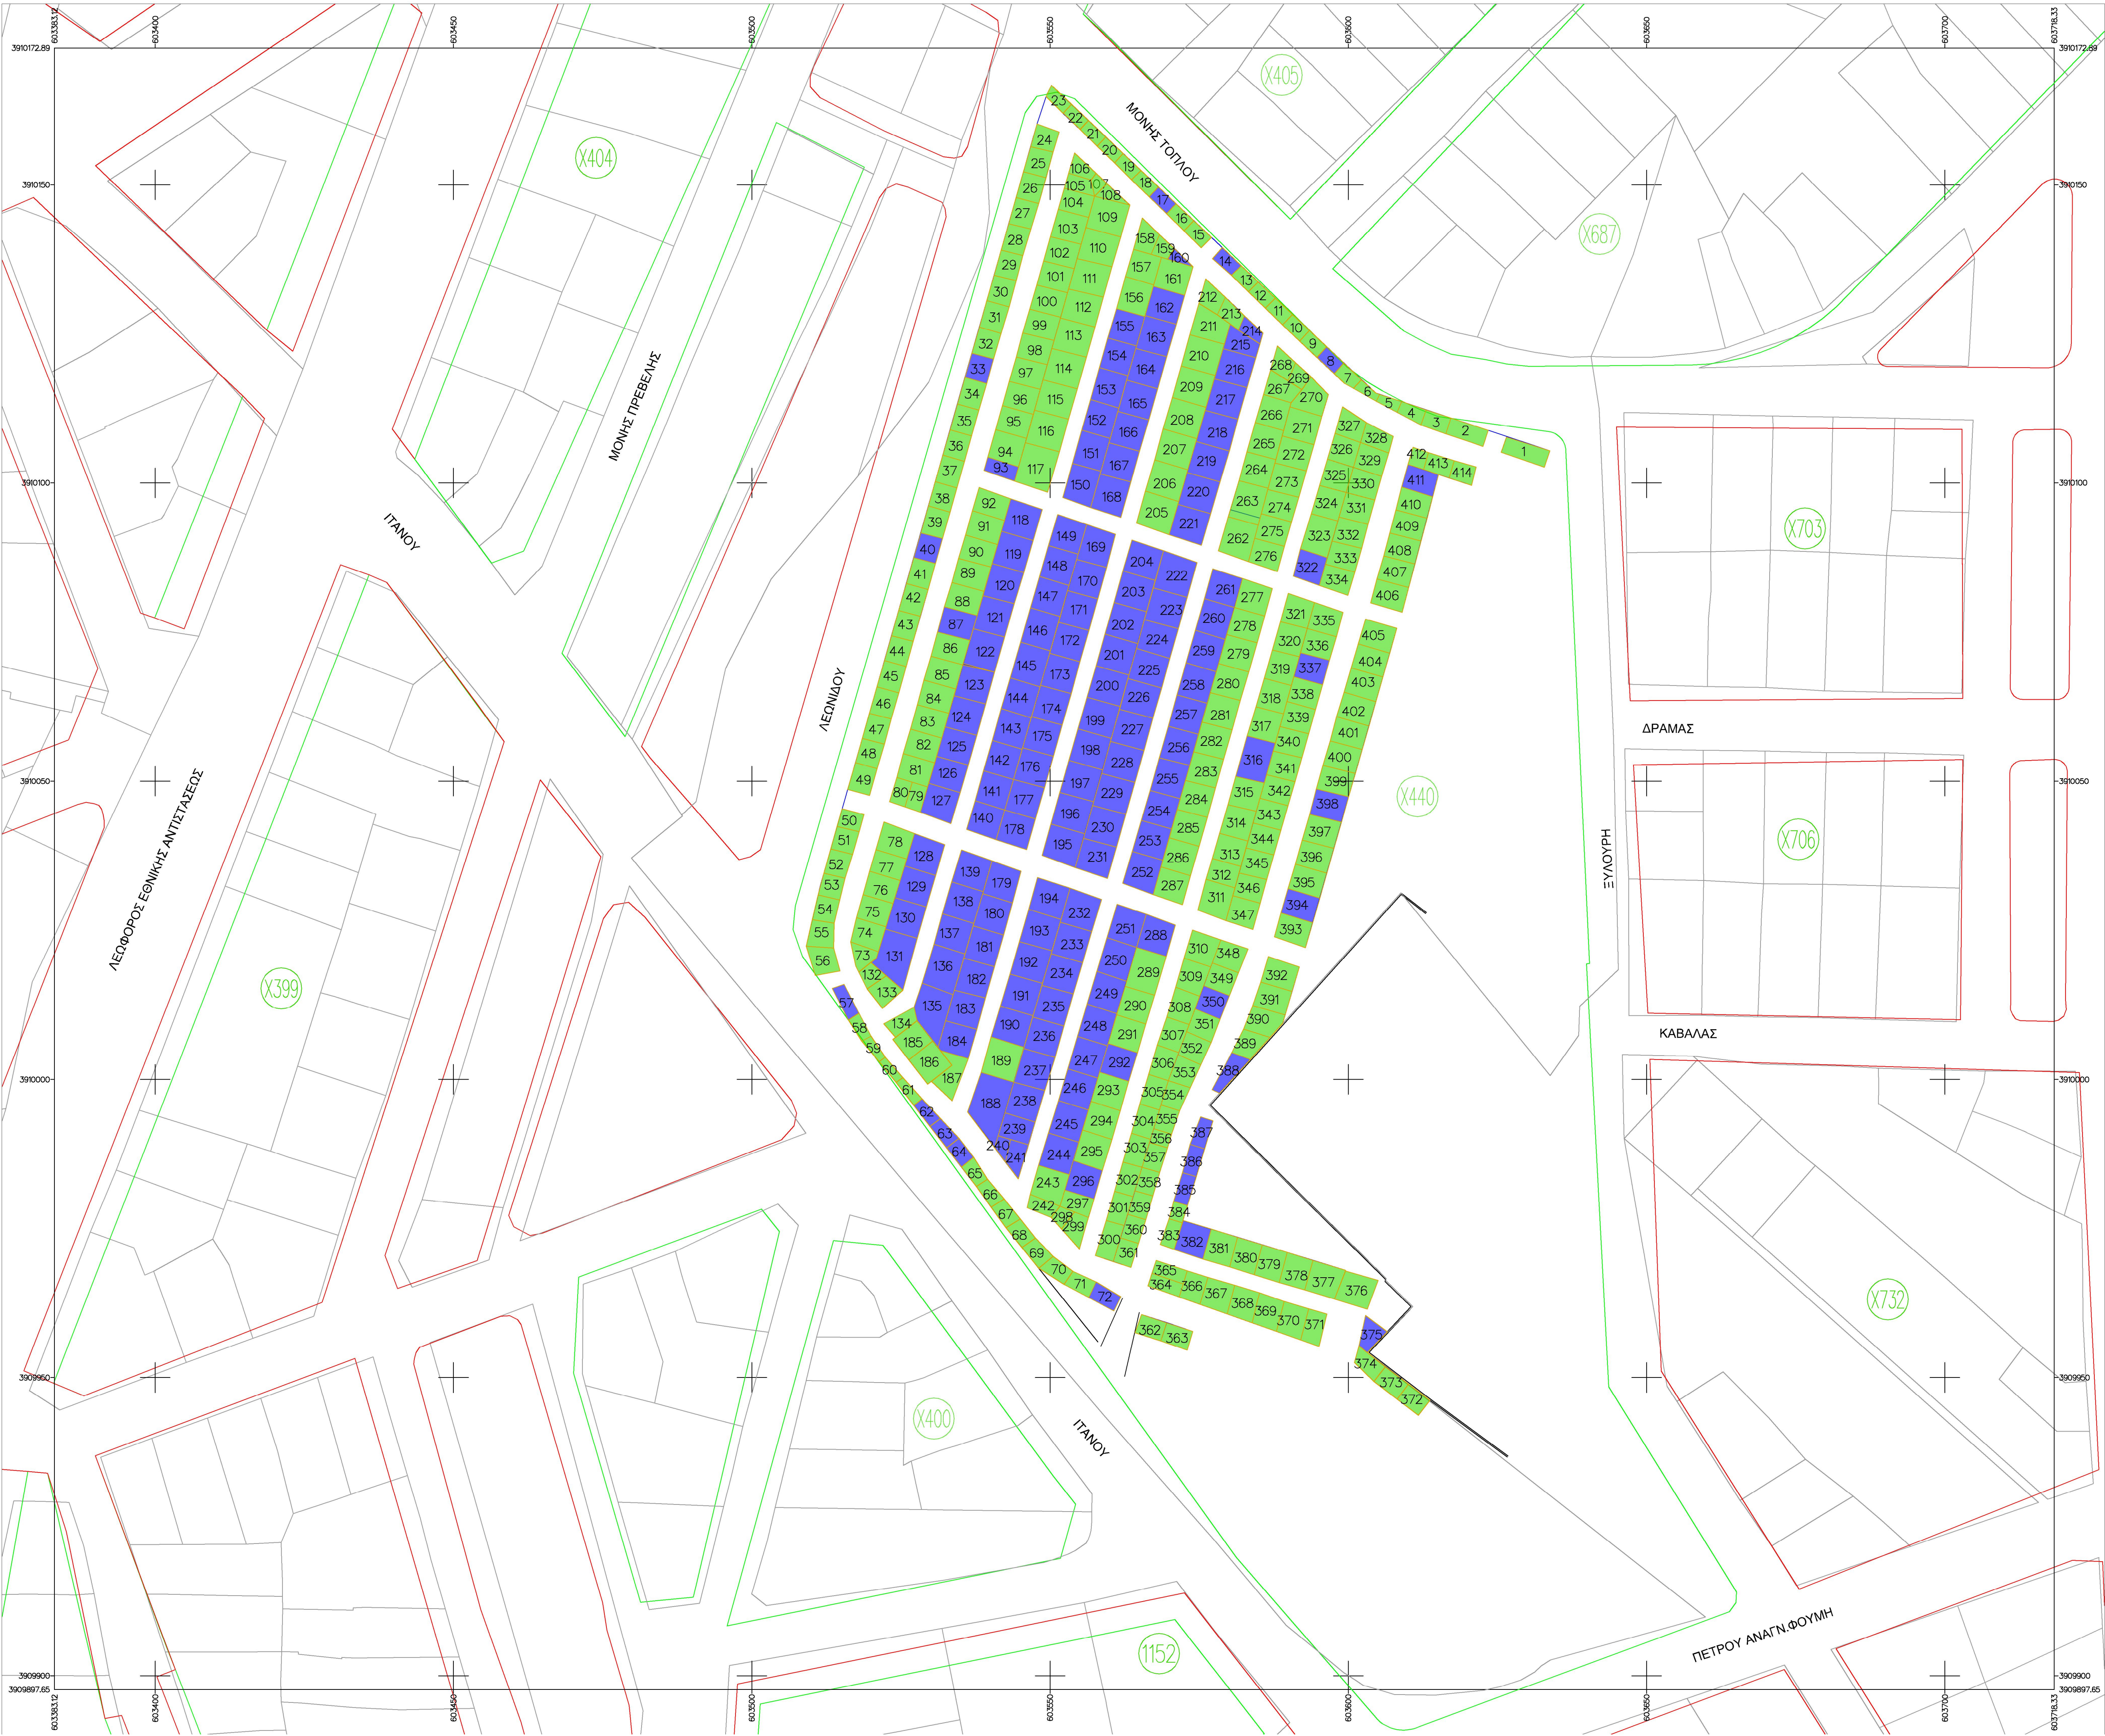

ΠΕΡΙΟΧΗ ΣΕ ΟΡΘΟΦΩΤΟΧΑΡΤΗ ΕΚΧΑ ΚΛ 1:1500

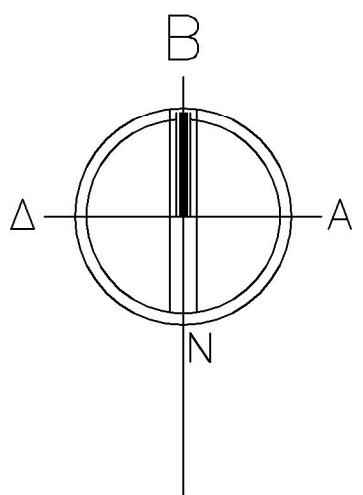

ΔΙΑΣΤΑΣΕΙΣ ΠΑΓΚΟΥ (Πλάτος Χ Μήκος)

- 1 2.00 x 4.00
2 2.00 x 5.00
3 2.00 x 6.00

ΕΙΔΟΣ ΠΑΓΚΟΥ

- Εμποροι
Παραγωγοί

ΣΥΣΤΗΜΑ ΑΝΑΘΟΡΑΣ: ΕΓΣΑΕ7



ΕΛΛΗΝΙΚΗ ΔΗΜΟΚΡΑΤΙΑ
ΔΗΜΟΣ ΗΡΑΚΛΕΙΟΥ
ΔΙΕΥΘΥΝΣΗ ΤΕΧΝΙΚΩΝ ΕΡΓΩΝ & ΜΕΛΕΤΩΝ
ΔΙΕΥΘΥΝΣΗ ΟΙΚΟΝΟΜΙΚΩΝ ΥΠΗΡΕΣΙΩΝ
Τμήμα Δημοτικής Περιουσίας

ΘΕΣΗ

ΛΕΩΦΟΡΟΣ ΕΘΝΙΚΗΣ ΑΝΤΙΣΤΑΣΕΩΣ -
(ΟΙΚΟΠΕΔΟ ΛΥΔΑΚΗ - ΠΕΜΠΤΗ)

ΜΕΛΕΤΗ :

ΧΩΡΟΘΕΤΗΣΗ ΛΑΪΚΩΝ ΑΓΟΡΩΝ ΣΤΗΝ ΠΟΛΗ ΤΟΥ
ΗΡΑΚΛΕΙΟΥ (κατά το άρθρο 25 ν. 4849/2021 ΦΕΚ 207Α'
/2021)

ΘΕΜΑ : ΔΙΑΓΡΑΜΜΑ ΧΩΡΟΘΕΤΗΣΗΣ ΛΑΪΚΗΣ ΑΓΟΡΑΣ ΣΑΒΒΑΤΟΥ -
ΠΕΡΙΟΧΗ ΟΙΚΟΠΕΔΟΥ ΛΥΔΑΚΗ ΣΤΗΝ ΠΟΛΗ ΤΟΥ ΗΡΑΚΛΕΙΟΥ

ΚΛΙΜΑΚΕΣ

1 : 500

ΑΡ. ΣΧ. Λ-2.2

1 : 1500

ημερομηνία σύνταξης
ημερομηνία α' αναθεώρησης
ημερομηνία β' αναθεώρησης
ημερομηνία γ' αναθεώρησης

8-6-2022

ΣΥΝΤΑΣΗ
ΜΕΛΕΤΗΣ

Εργασίες πεδίου:
Γιώργος Λεβεντάκης
Πολιτικός μηχαν. ΤΕ

Γιώργος Πολυζωράκης
Διπλ. Τοπογράφος Μηχ.

Ο Προϊστάμενος
του Τμήματος
Δημοτικής
Περιουσίας

Γιώργος Πολυζωράκης
Διπλ. Τοπογράφος Μηχ.

ΘΕΩΡΗΣΗ
Ο Διευθυντής
Τ.Ε.&Μ

Γιώργος Φουντουράκης
Αρχιτέκτων -
Πολιτικός μηχαν.